


# 神戸町西座倉土地区画整理事業

地区面積 A = 約21ha

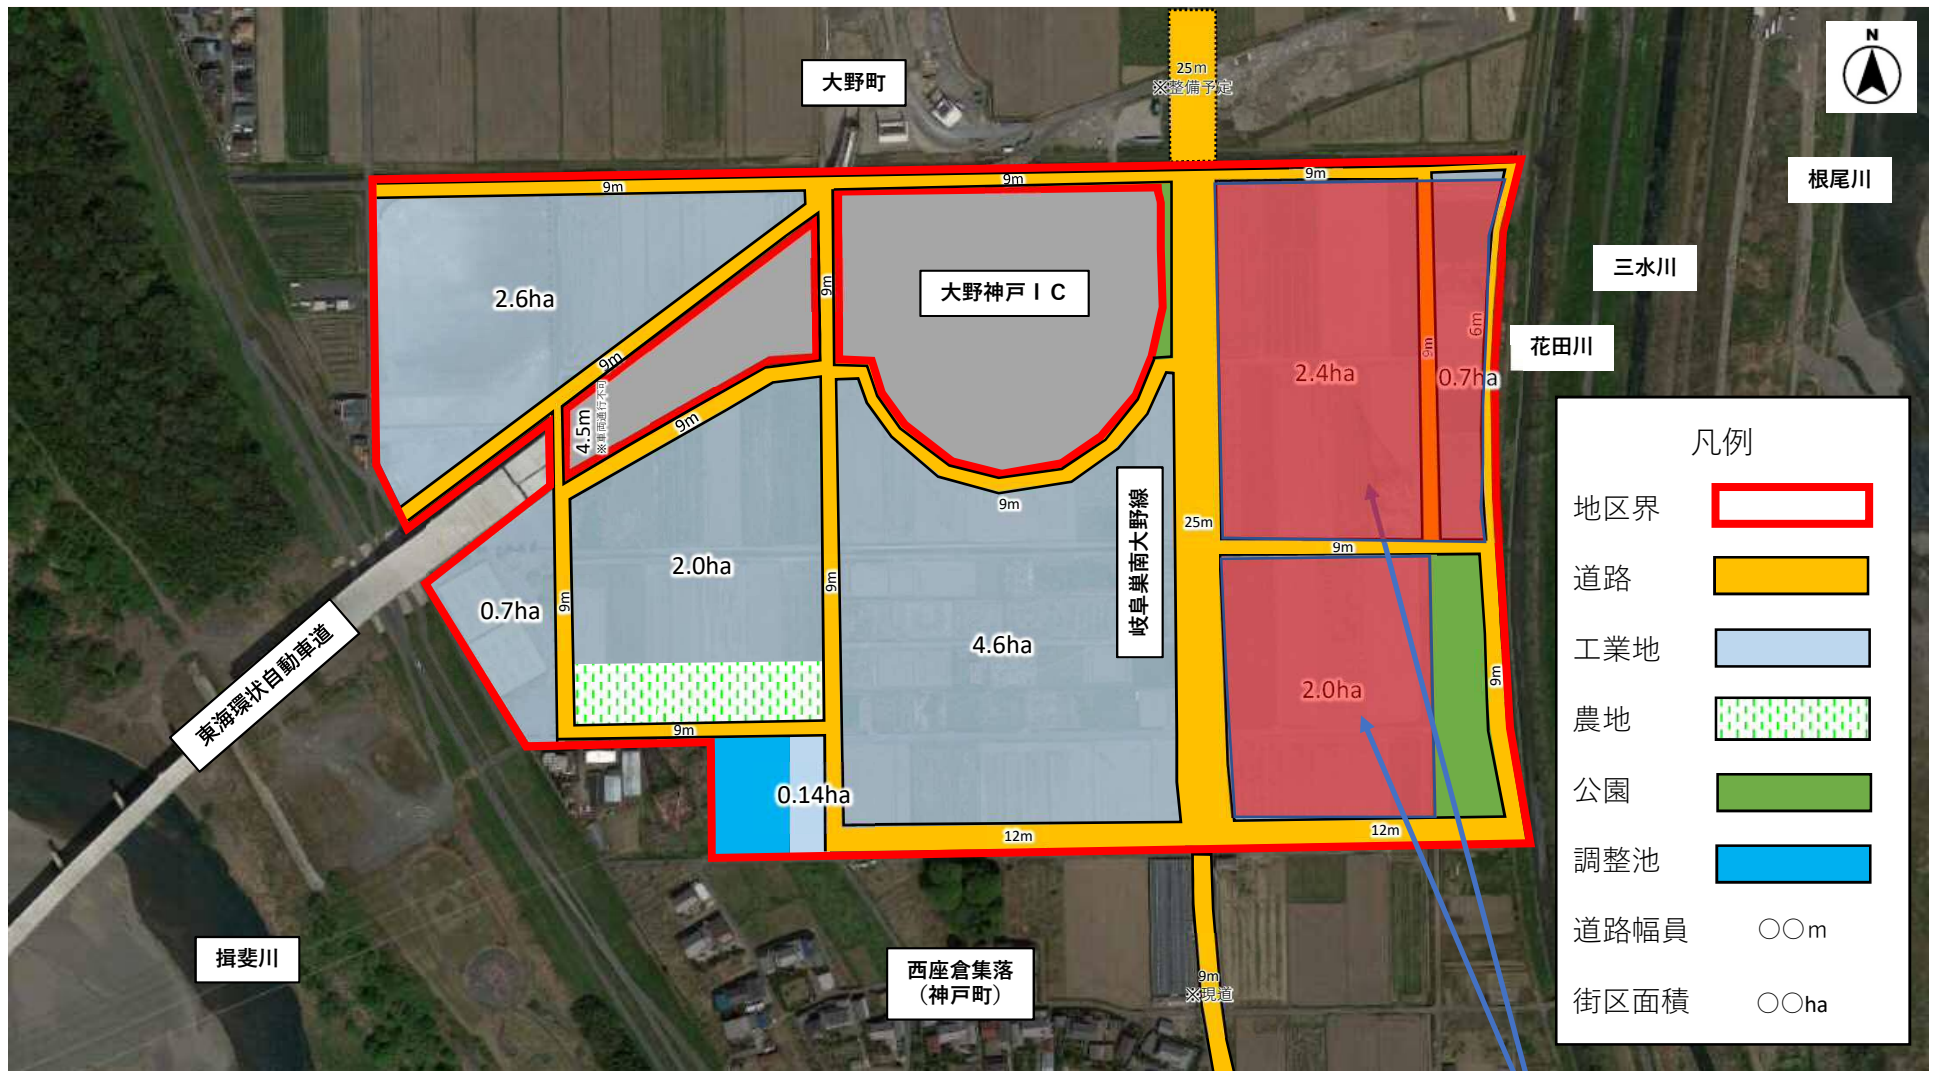

※現時点での計画であり、今後変更となる可能性があります。

**保留地**

令和6年3月25日 売買契約締結済