
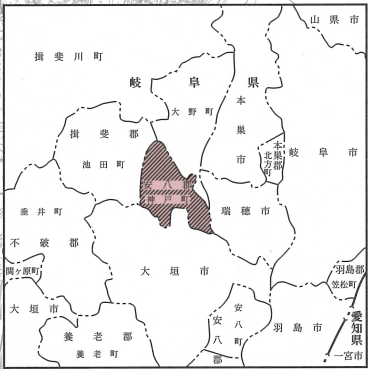


神戸町都市計画図

1:25,000地形図

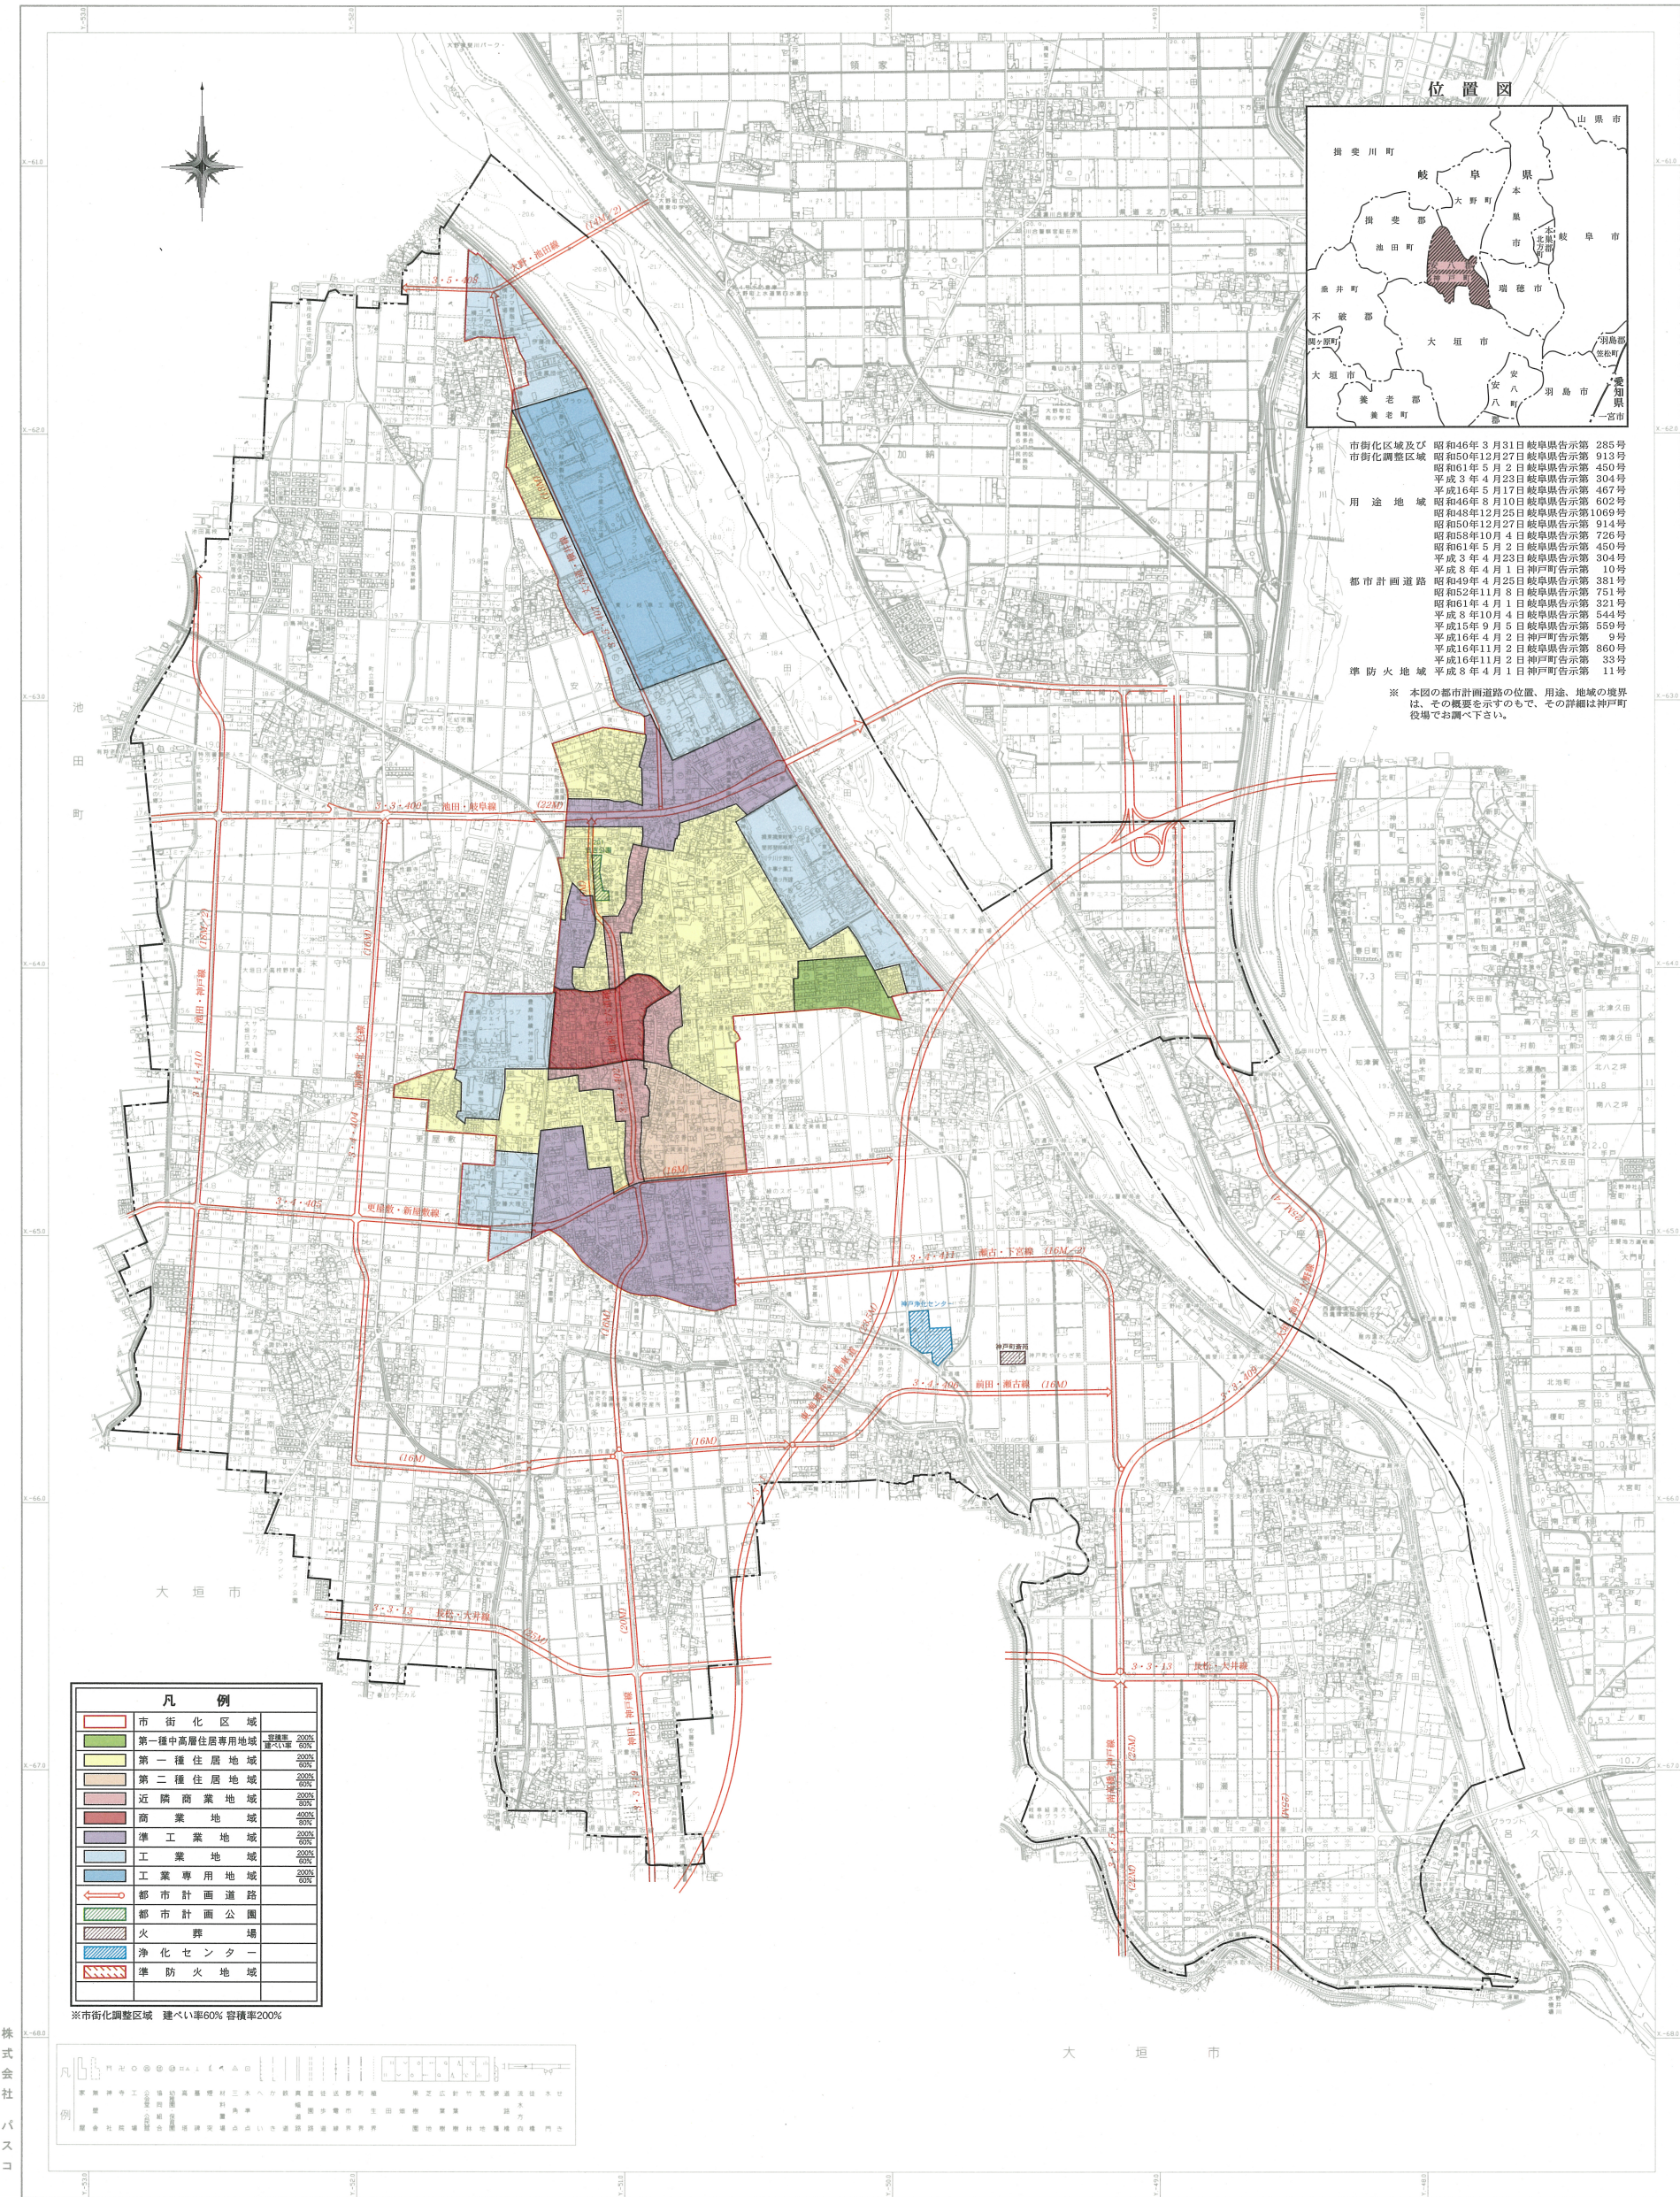

市街化区域及び市街化調整区域
昭和46年3月31日岐阜県告示第285号
昭和50年12月27日岐阜県告示第913号
昭和61年5月2日岐阜県告示第450号
平成3年4月23日岐阜県告示第304号
平成16年5月17日岐阜県告示第467号
用途地域
昭和46年8月10日岐阜県告示第602号
昭和48年12月25日岐阜県告示第1069号
昭和50年12月27日岐阜県告示第914号
昭和58年10月4日岐阜県告示第726号
昭和61年5月2日岐阜県告示第450号
平成3年4月23日岐阜県告示第304号
平成8年4月1日神戸町告示第10号
都市計画道路
昭和49年4月25日岐阜県告示第381号
昭和52年11月8日岐阜県告示第751号
昭和61年4月1日岐阜県告示第321号
平成8年10月4日岐阜県告示第544号
平成15年9月5日岐阜県告示第559号
平成16年4月2日神戸町告示第9号
平成16年11月2日岐阜県告示第860号
平成16年11月2日神戸町告示第83号
準防火地域
平成8年4月1日神戸町告示第11号

※ 本図の都市計画道路の位置、用途、地域の境界は、その概要を示すもので、その詳細は神戸町役場で調べ下さい。

凡 例	
	市街化区域
	第一種中高層住居専用地域
	第一種住居地域
	第二種住居地域
	近隣商業地域
	商業地域
	準工業地域
	工業地域
	工業専用地域
	都市計画道路
	都市計画公園
	火葬場
	浄化センター
	準防火地域

※市街化調整区域 建ぺい率60% 容積率200%



平成21年3月作成

1:25,000



本図は、平成19年度作成の神戸町都市計画基本図(1:25,000)を縮小し、編集したものである。