


上新町地区地区計画
面積 約 2.8 ha

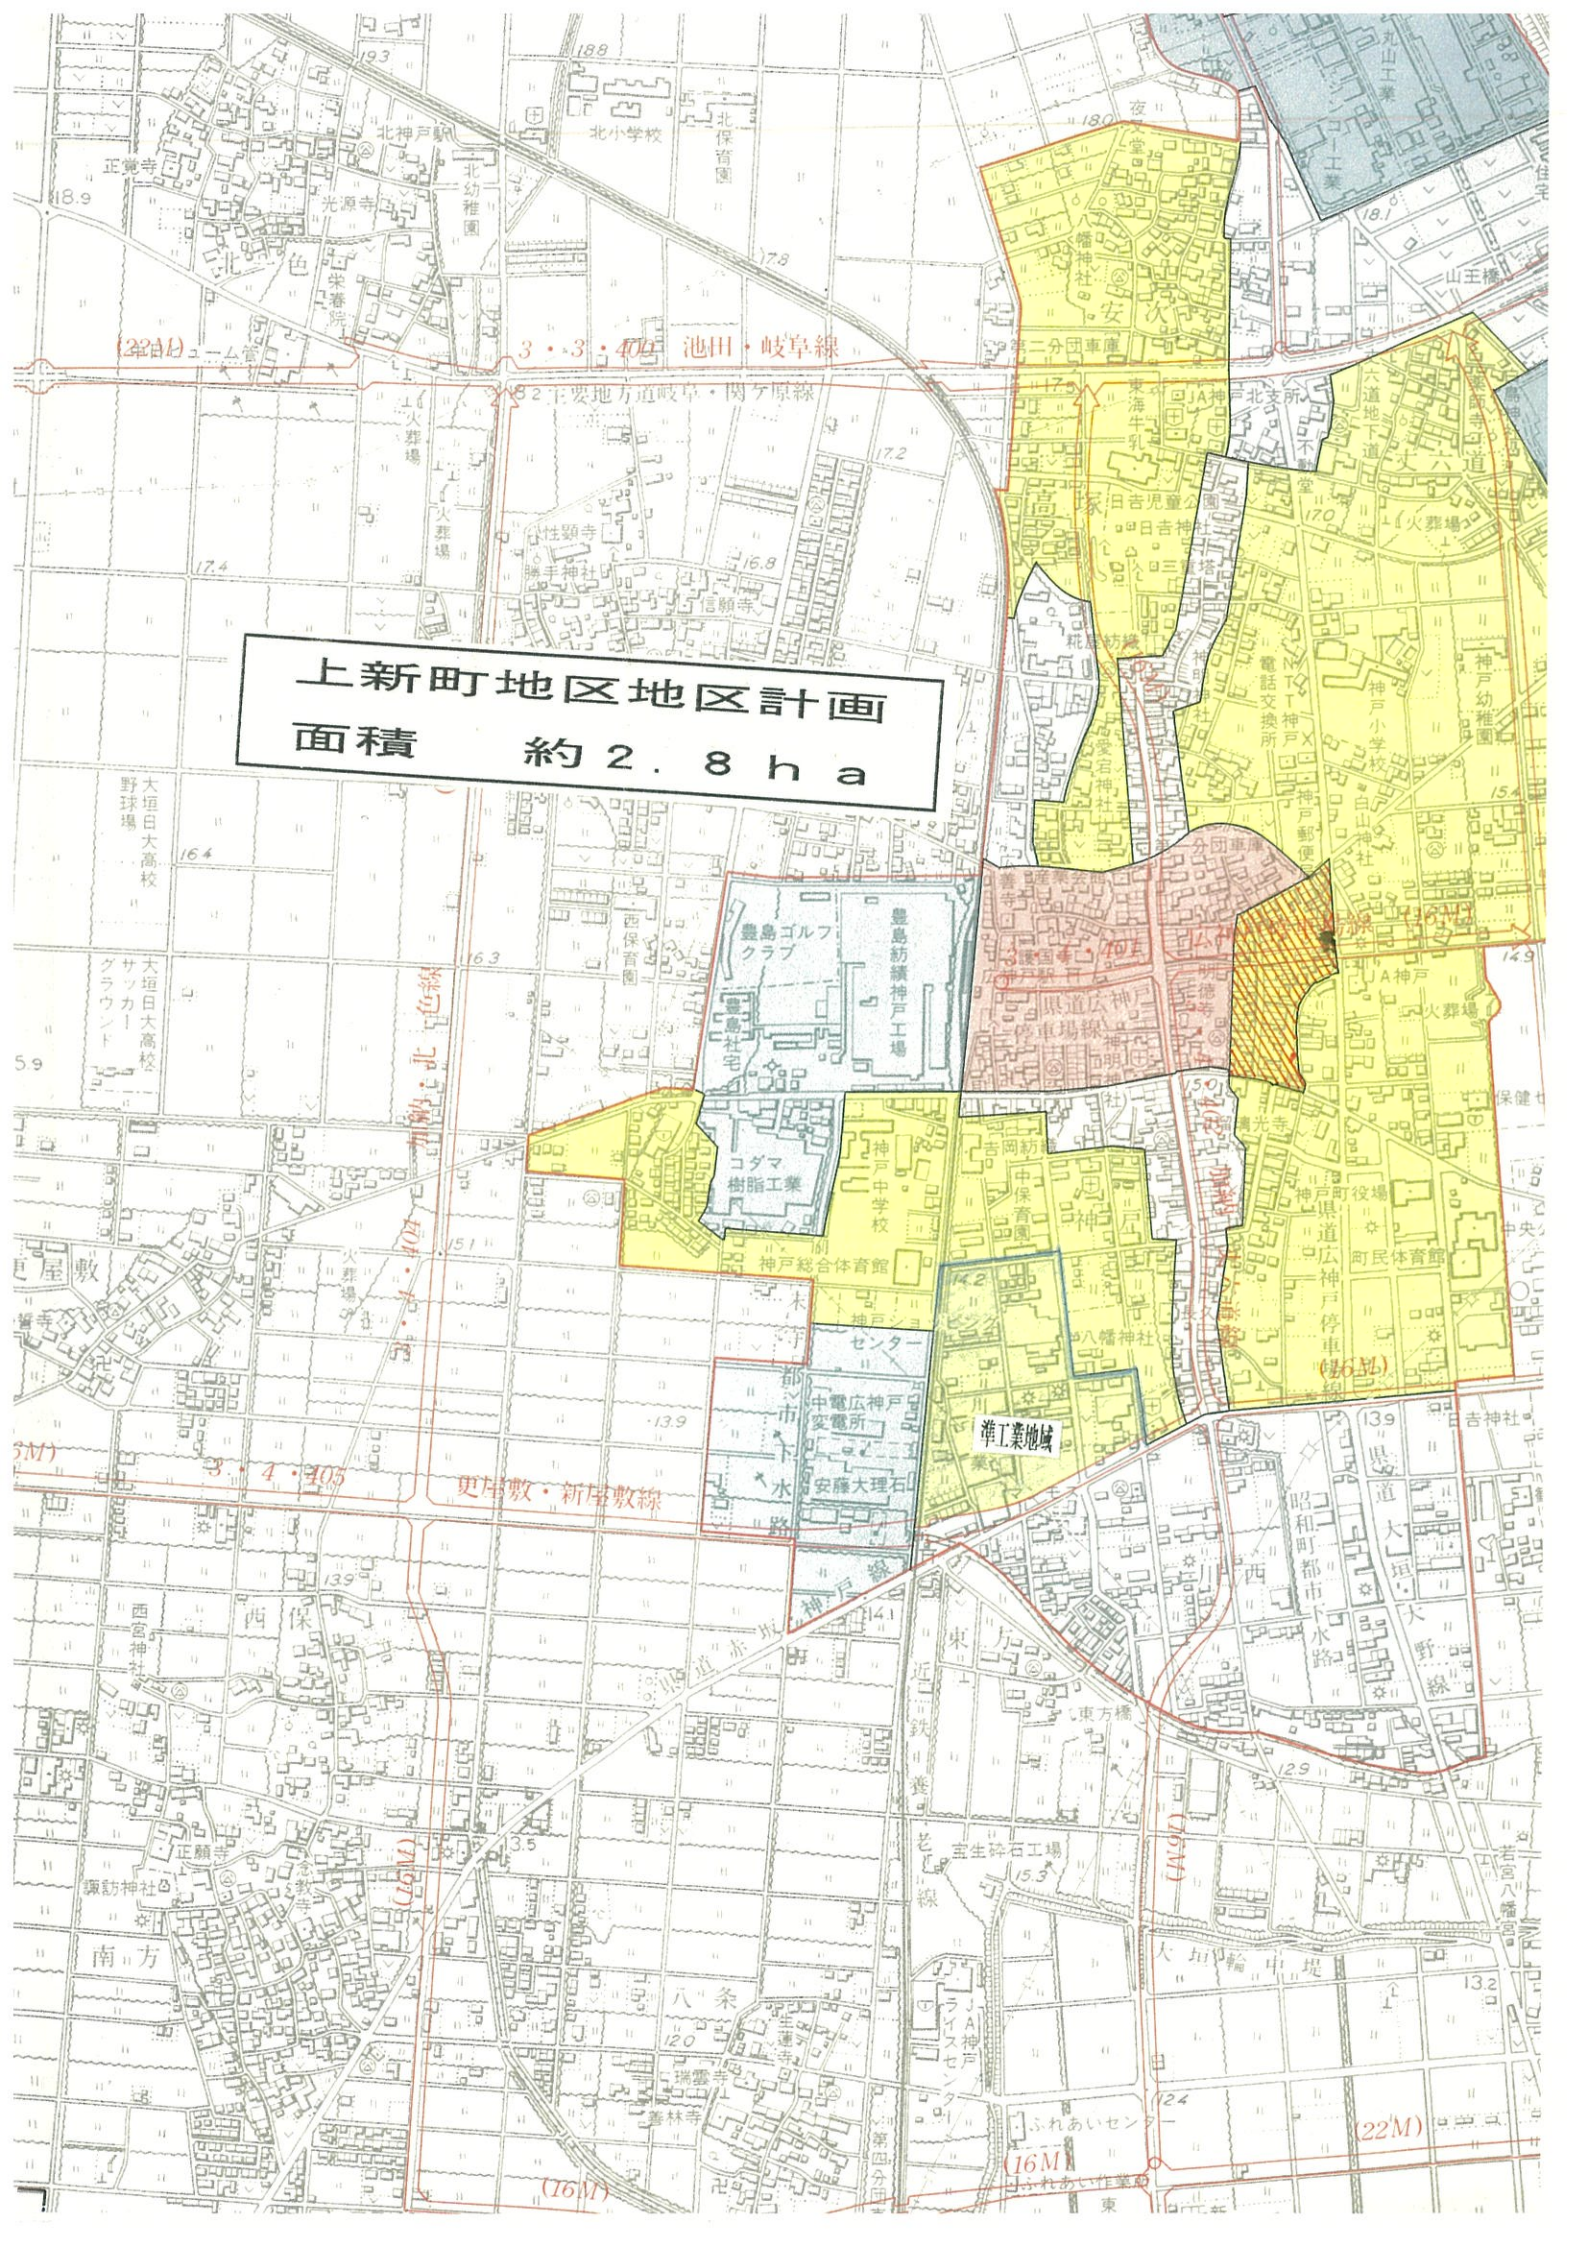

池田・岐阜線

主要地方道岐阜・関ヶ原線

北色線

更屋敷・新屋敷線

準工業地域

22M

16M

16M