


西座倉地区 地区計画
 計画図
 縮尺 1/2,500

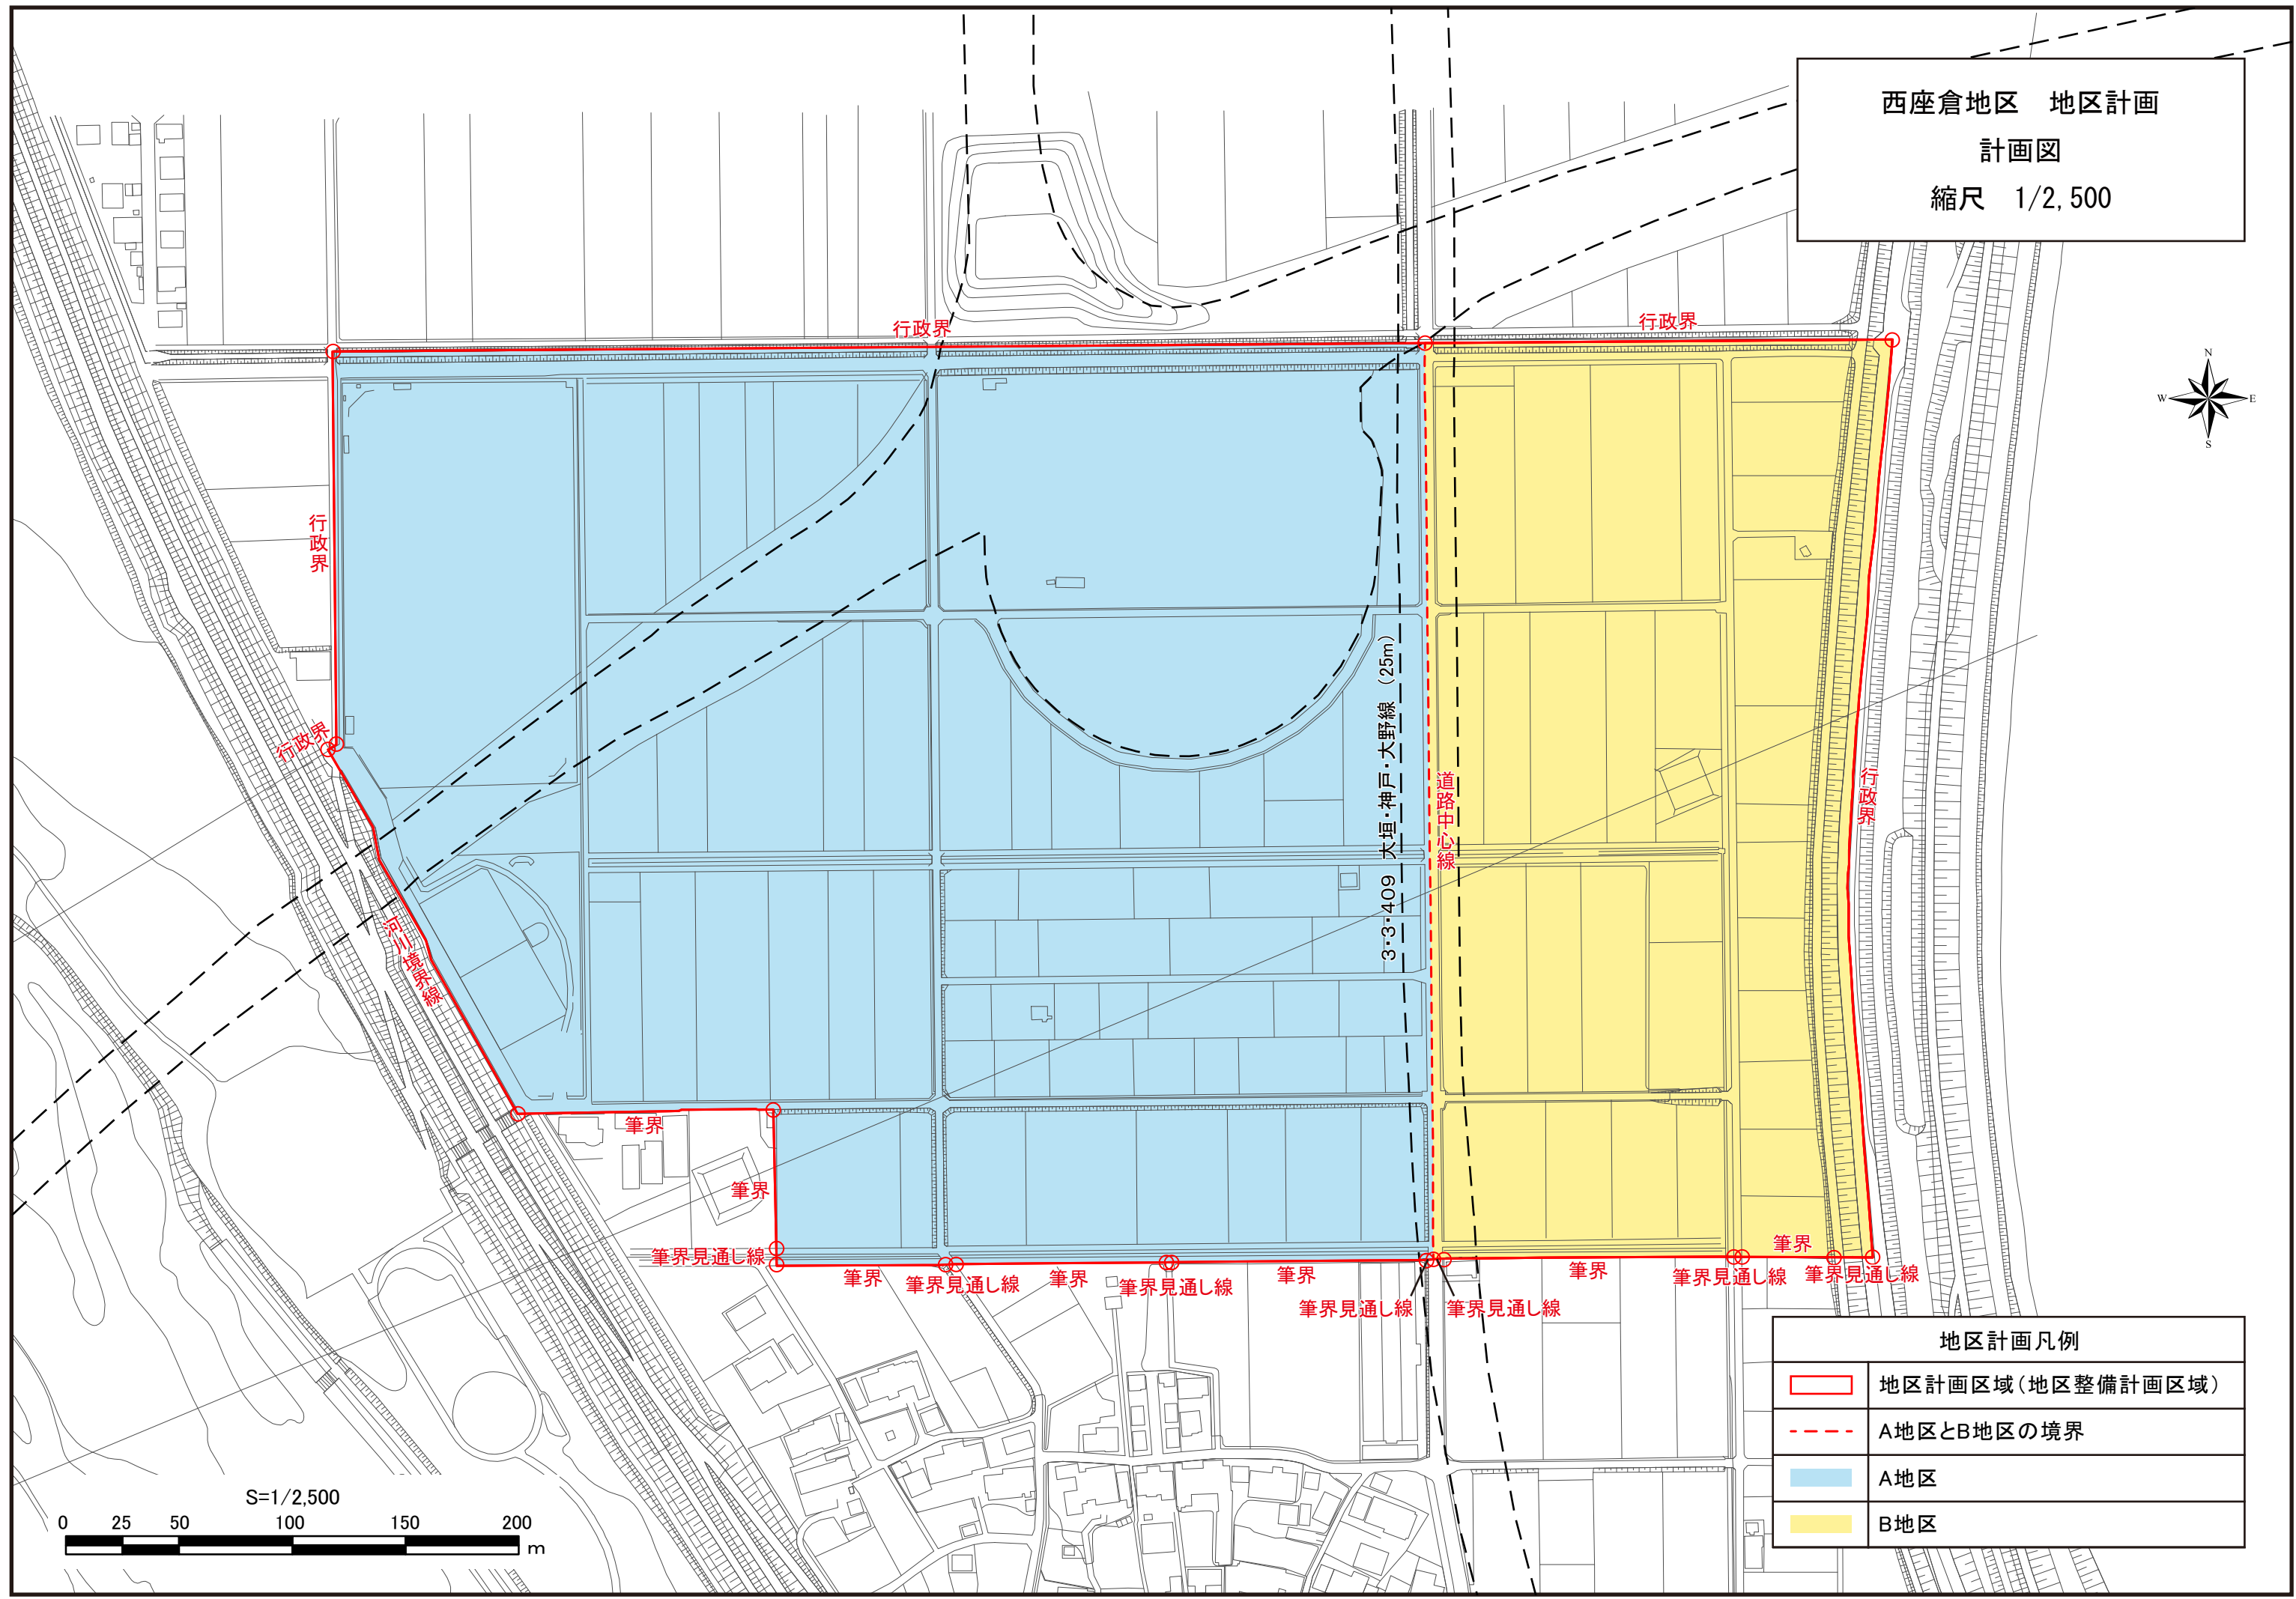

行政界

行政界

行政界

行政界

行政界

筆界

筆界

筆界見通し線

筆界

筆界見通し線

筆界

筆界見通し線

筆界

筆界見通し線

筆界

筆界見通し線

筆界

筆界見通し線

筆界


筆界見通し線

行政界

3・3・409 大垣・神戸・大野線 (25m)

道路中心線

S=1/2,500

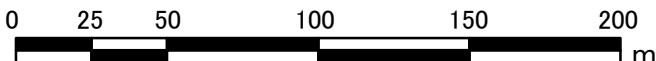

地区計画凡例	
	地区計画区域(地区整備計画区域)
	A地区とB地区の境界
	A地区
	B地区