
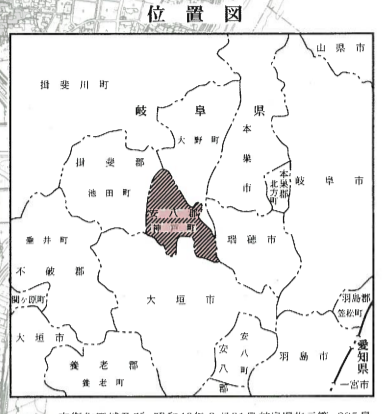


神戸町都市計画図

1:25,000地形図

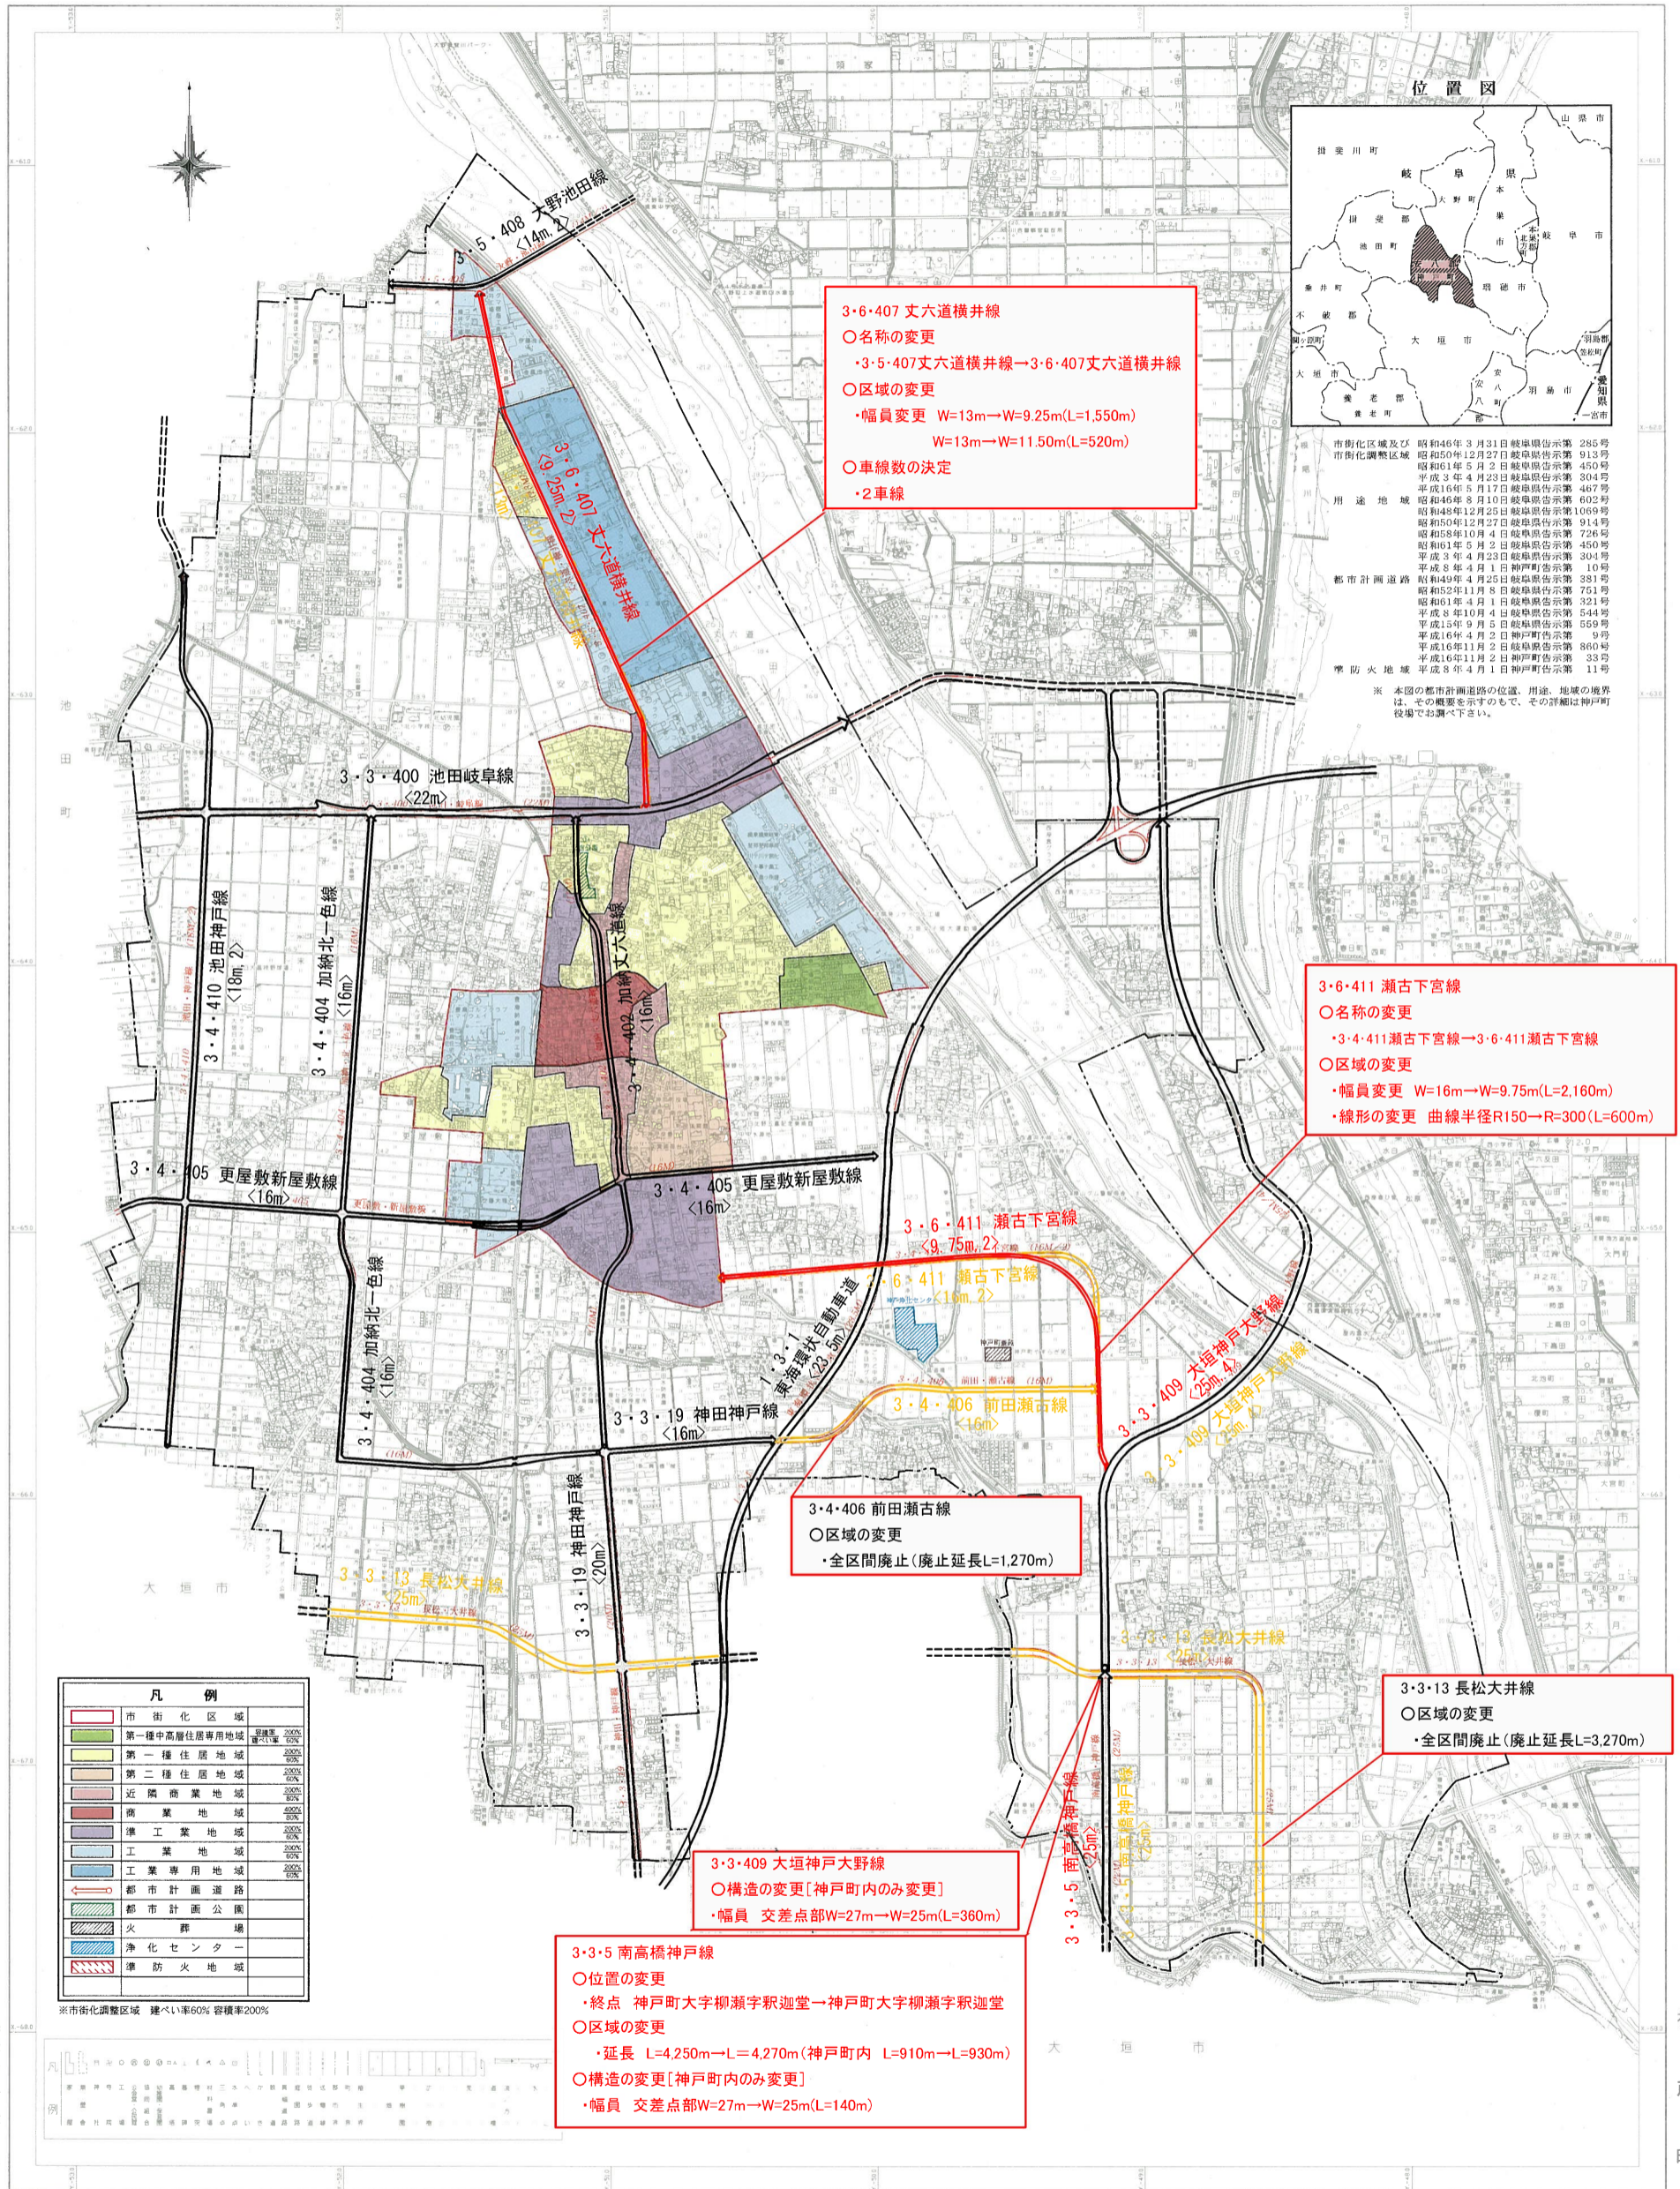

市街化区域及び市街化調整区域
 昭和46年3月31日建設省告示第285号
 昭和50年12月27日建設省告示第913号
 昭和61年5月2日建設省告示第450号
 平成3年4月23日建設省告示第304号
 平成16年5月17日建設省告示第467号
 昭和46年8月10日建設省告示第602号
 昭和48年12月25日建設省告示第1069号
 昭和50年12月27日建設省告示第914号
 昭和58年10月4日建設省告示第726号
 昭和61年5月2日建設省告示第450号
 平成3年4月23日建設省告示第304号
 平成8年4月1日神戸市告示第10号
 都市計画道路 昭和49年4月25日建設省告示第381号
 昭和52年11月8日建設省告示第751号
 昭和61年4月1日建設省告示第321号
 平成8年10月4日建設省告示第544号
 平成15年9月5日建設省告示第559号
 平成16年4月2日神戸市告示第9号
 平成16年11月2日建設省告示第864号
 平成16年11月2日神戸市告示第33号
 準防火地域 平成8年4月1日神戸市告示第11号

※ 本図の都市計画道路の位置、用途、地域の境界は、その概要を示すもので、その詳細は神戸町役場でお調べ下さい。

凡例	
[Red outline]	市街化区域
[Green]	第一種中高層住居専用地域
[Light Green]	第一種住居地域
[Yellow]	第二種住居地域
[Light Blue]	近隣商業地域
[Dark Blue]	商業地域
[Purple]	準工業地域
[Light Purple]	工業地域
[Dark Purple]	工業専用地域
[Black line]	都市計画道路
[Dotted line]	都市計画公園
[Blue square]	火葬場
[Blue square]	浄化センター
[Red square]	準防火地域

※市街化調整区域 建ぺい率60%容積率200%

3・6・407 丈六道横井線
 ○名称の変更
 ・3・5・407丈六道横井線→3・6・407丈六道横井線
 ○区域の変更
 ・幅員変更 W=13m→W=9.25m(L=1,550m)
 W=13m→W=11.50m(L=520m)
 ○車線数の決定
 ・2車線

3・6・411 瀬古下宮線
 ○名称の変更
 ・3・4・411瀬古下宮線→3・6・411瀬古下宮線
 ○区域の変更
 ・幅員変更 W=16m→W=9.75m(L=2,160m)
 ・線形の変更 曲線半径R150→R=300(L=600m)

3・4・406 前田瀬古線
 ○区域の変更
 ・全区間廃止(廃止延長L=1,270m)

3・3・13 長松大井線
 ○区域の変更
 ・全区間廃止(廃止延長L=3,270m)

3・3・409 大垣神戸大野線
 ○構造の変更[神戸町内のみ変更]
 ・幅員 交差点部W=27m→W=25m(L=360m)

3・3・5 南高橋神戸線
 ○位置の変更
 ・終点 神戸町大字柳瀬字釈迦堂→神戸町大字柳瀬字釈迦堂
 ○区域の変更
 ・延長 L=4,250m→L=4,270m(神戸町内 L=910m→L=930m)
 ○構造の変更[神戸町内のみ変更]
 ・幅員 交差点部W=27m→W=25m(L=140m)

平成21年3月作成

1:25,000

本図は、平成19年度作成の神戸町都市計画基本図(1:25,000)を
 補正し、編纂したものである。

株式会社
バスコ

神戸町