



神戸町西座倉地区土地区画整理事業 設計図

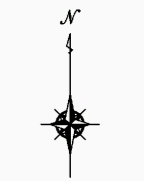

S-1:1,000

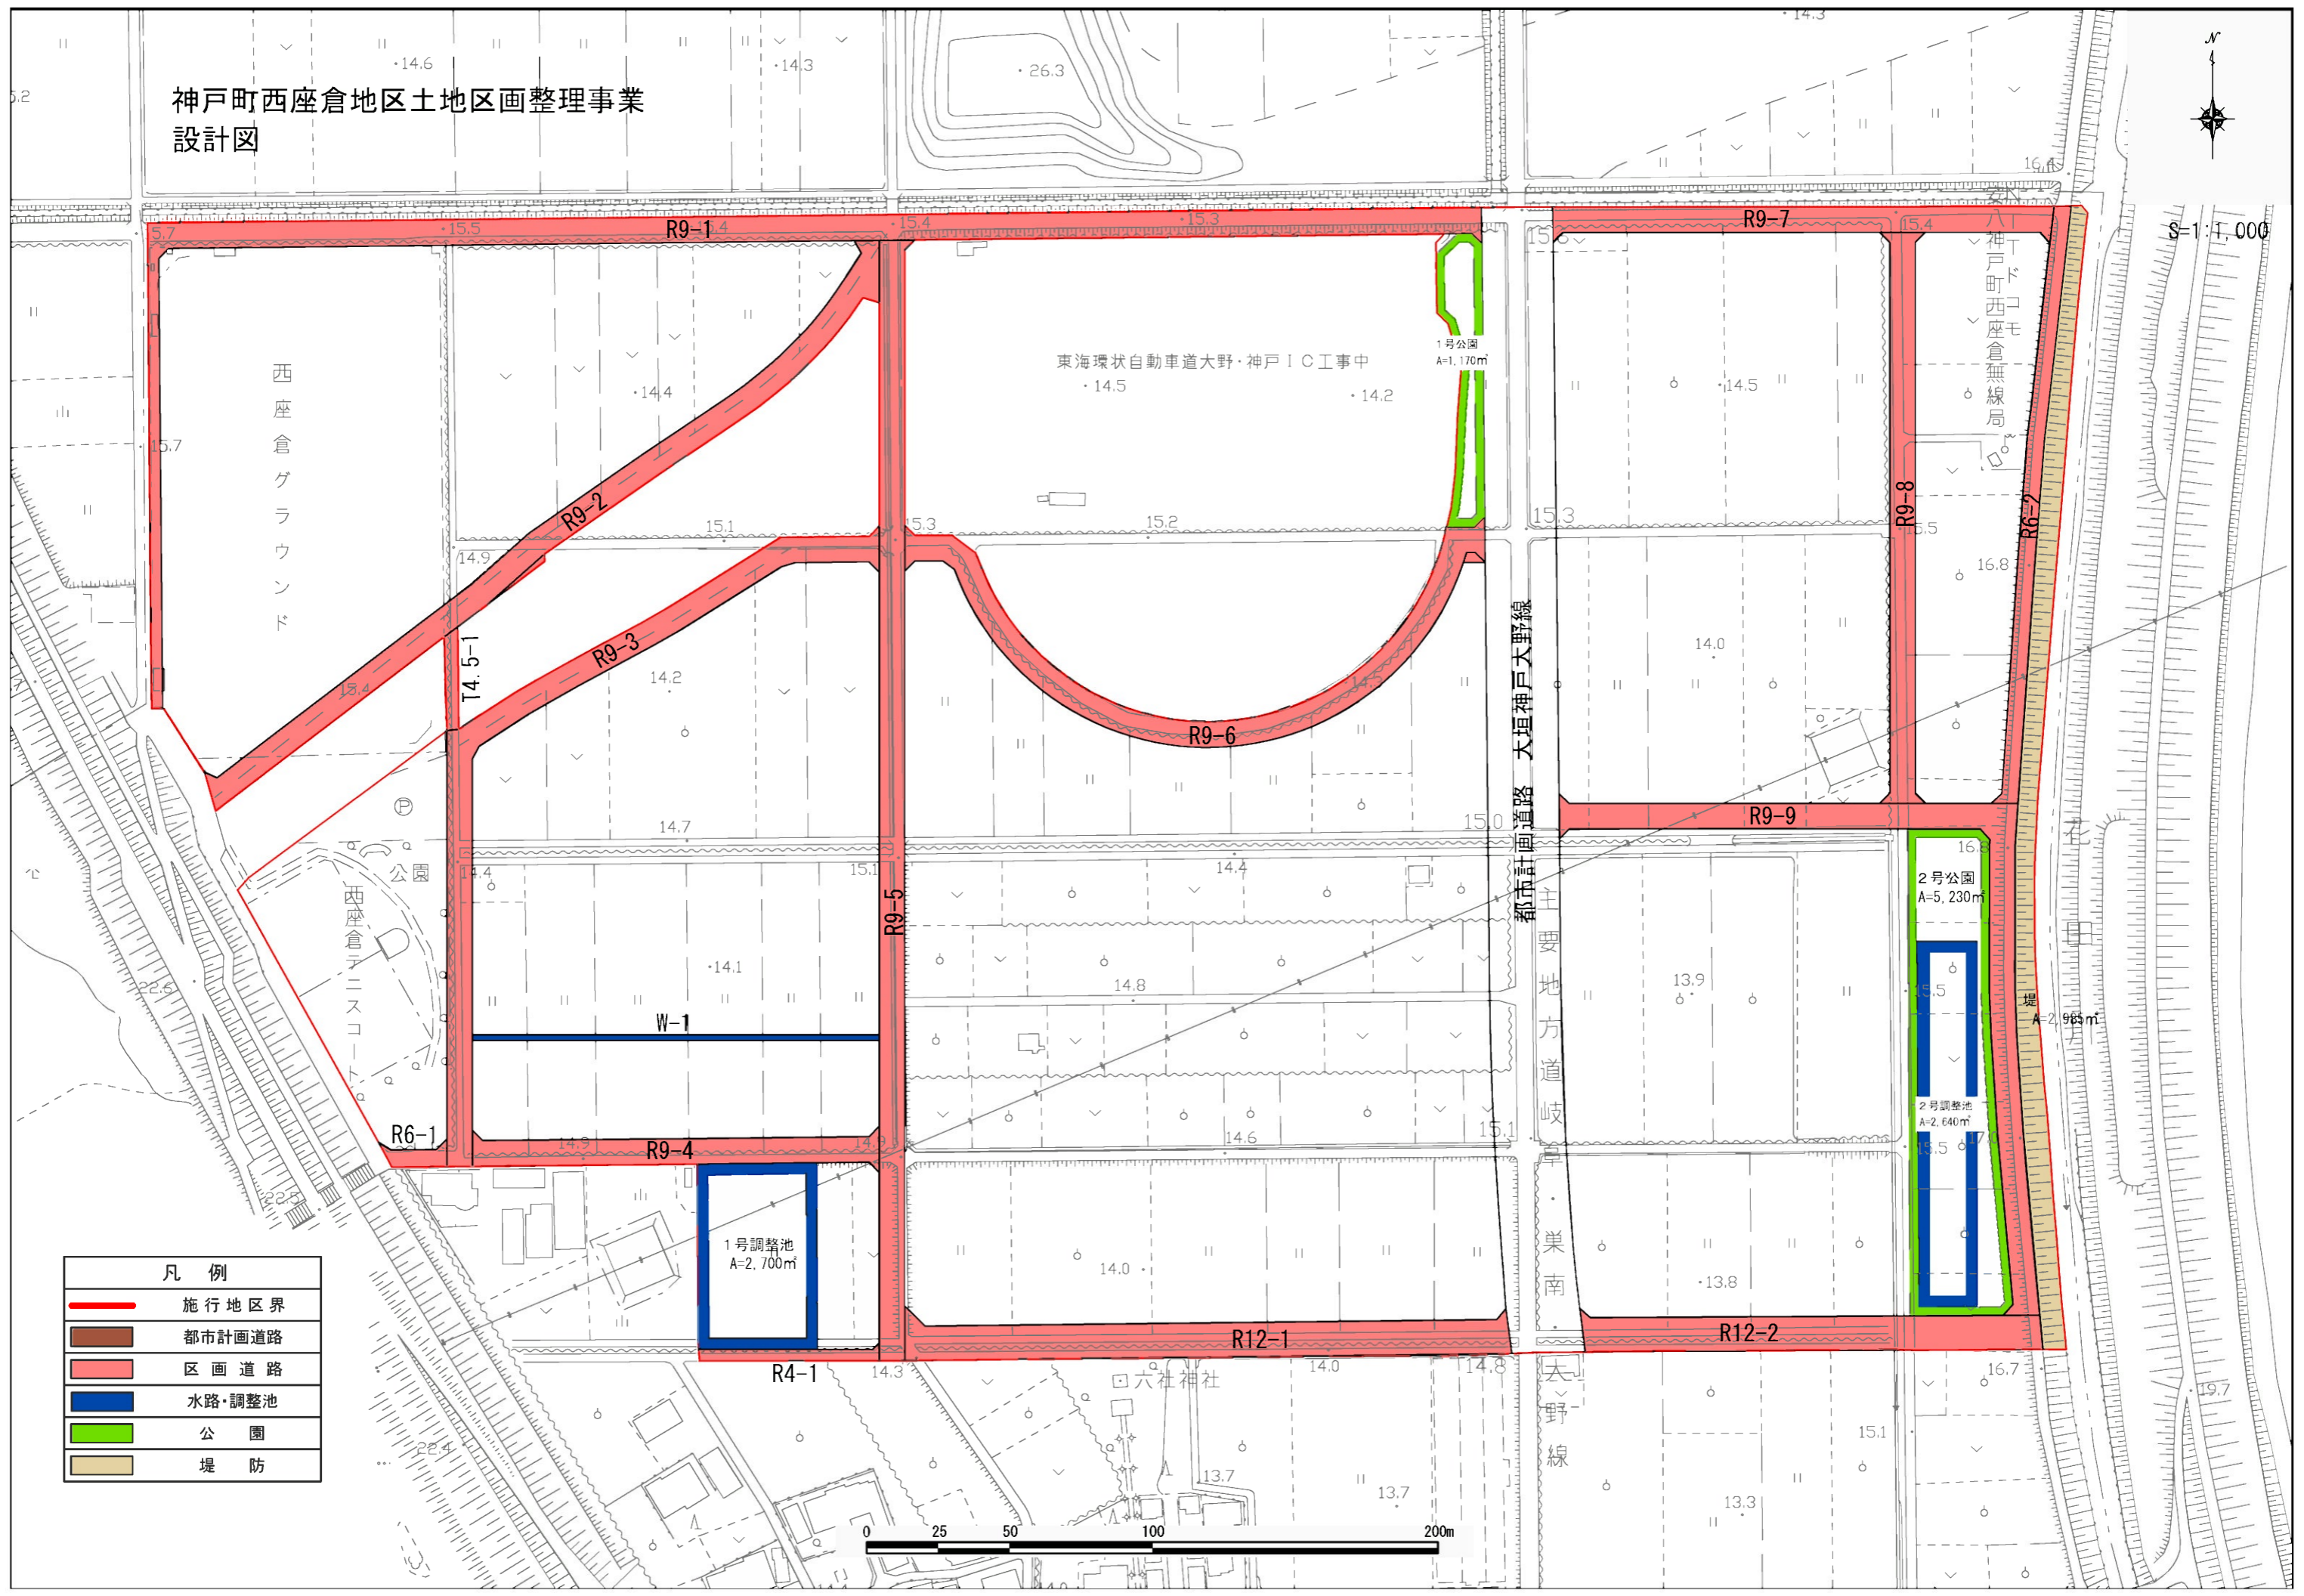

凡 例	
	施行地区界
	都市計画道路
	区画道路
	水路・調整池
	公園
	堤防

1号調整池
A=2,700m²

1号公園
A=1,170m²

2号公園
A=5,230m²

2号調整池
A=2,640m²

堤
A=2,965m²

