



神戸町西座倉地区土地区画整理事業 設計図

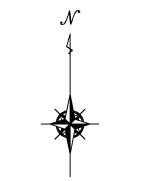

S=1:1,000

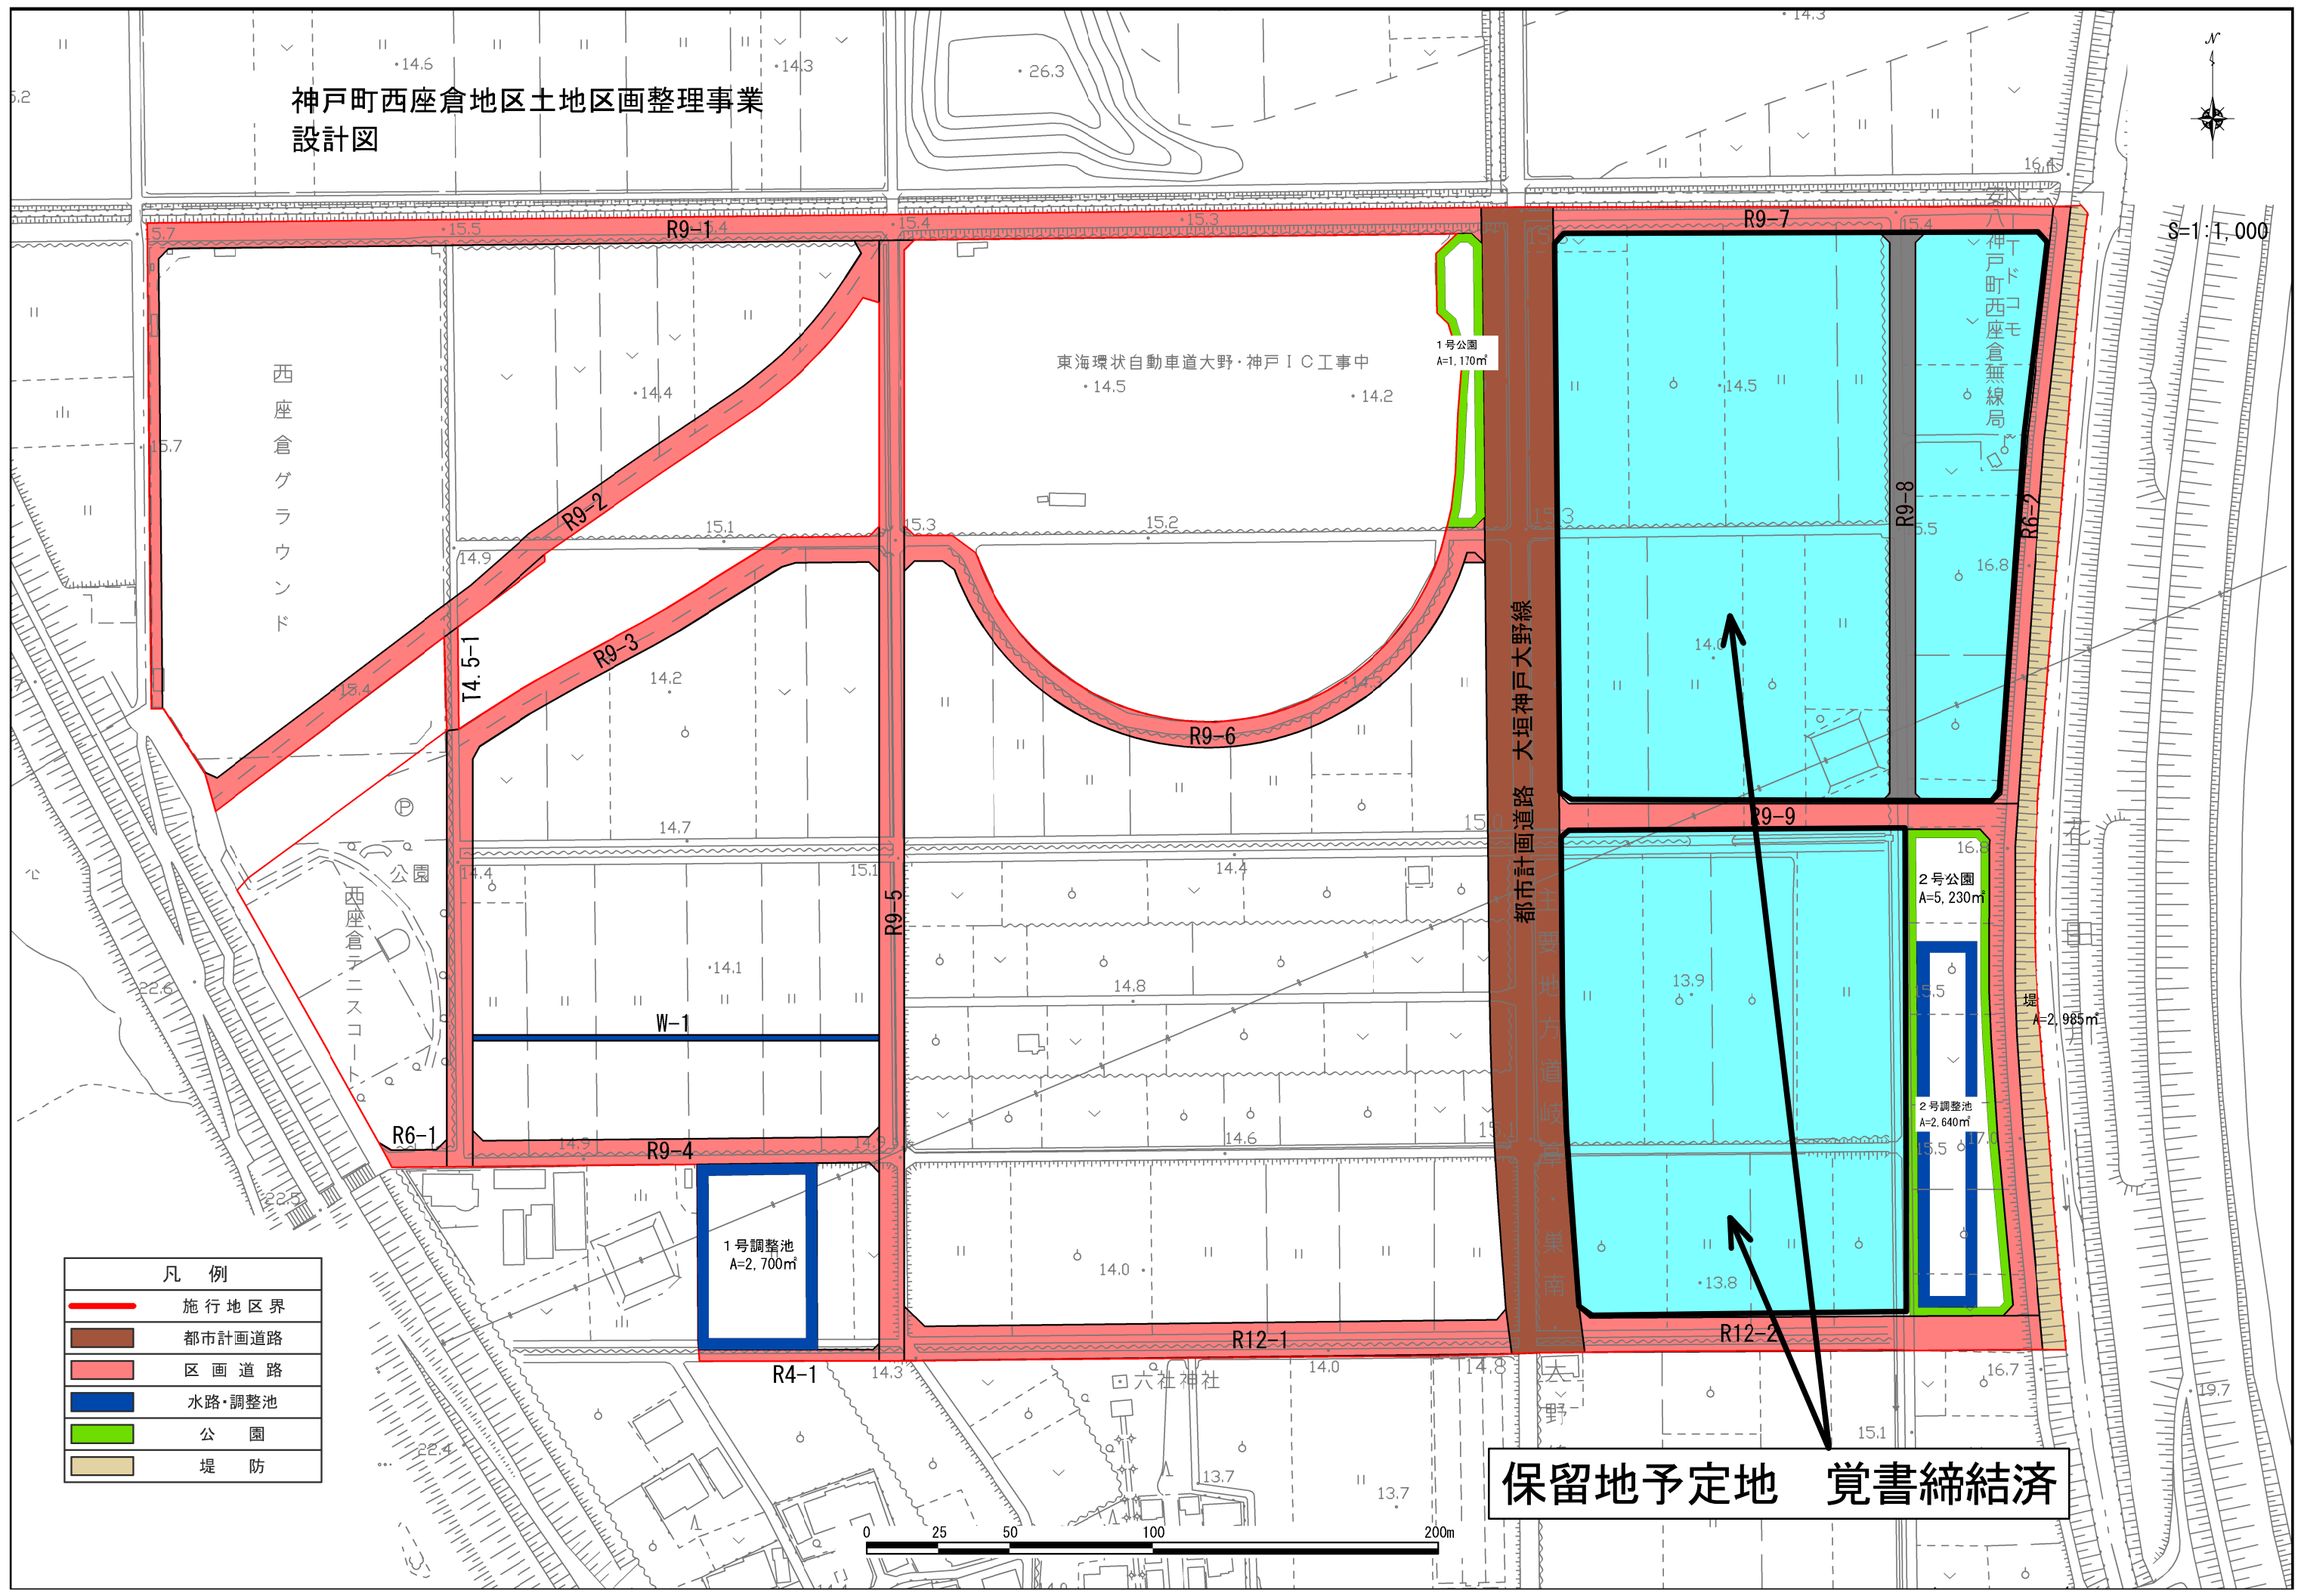

凡 例	
—	施行地区界
	都市計画道路
	区画道路
	水路・調整池
	公園
	堤防

保留地予定地 覚書締結済

西座倉グラウンド

東海環状自動車道大野・神戸IC工事中

1号公園
A=1,170㎡

神戸町西座倉無線局

2号公園
A=5,230㎡

2号調整池
A=2,640㎡

1号調整池
A=2,700㎡

堤防
A=2,985㎡

六社神社

